



URZĄD MIEJSKI
84-140 Jastarnia, ul. Portowa 24
tel. 58 675-19-99, fax. 58 675-21-76
e-mail: sp-upo@jastarnia.pl

Jastarnia, dnia 26 listopada 2019r.

RADA MIEJSKA JASTARNI
Radna Michaela Gronalewska

WPLYNĘŁO
do Rady Miejskiej Jastarni
w dniu 26.11.2019
327.0005, G. 2019


W odpowiedzi na Pani wniosek zgłoszony na sesji Rady Miejskiej Jastarni w dniu 24 października 2019r. w sprawie zmian organizacji ruchu na ulicy Kasztanowej i odcinku ulicy Ratibora w Juracie informuję, co następuje:

1. W związku z Pani wcześniejszym wnioskiem w sprawie okresowego ograniczenia wjazdu pojazdów ciężarowych na ulice Kasztanowa – Mestwina – Świętopelka oraz wniosku grupy mieszkańców Juraty w sprawie wprowadzenia zakazu wjazdu (z wyłączeniem mieszkańców) na odcinek ulicy Ratibora zlecono opracowanie projektów zmiany organizacji ruchu oraz zatwierdzenie projektów przez komisję bezpieczeństwa ruchu przy Staroście Puckim.
2. W toku zatwierdzania projektów komisja bezpieczeństwa zaopiniowała negatywnie przedstawione propozycje wskazując, że przedstawione propozycje w sposób istotny naruszają interes prawny i uprawnienia użytkowników dróg innych niż mieszkańcy, których nie dotyczą ograniczenia. Stanowisko komisji znajduje uzasadnienie w wyrokach sądów administracyjnych, w tym w treści wyroku Wojewódzkiego Sądu Administracyjnego w Gdańsku z dnia 24.10.2019r. sygn. III SA/Gd 506/19 w przedmiocie zatwierdzenia projektu stałej organizacji ruchu.
3. Uwzględniając stanowisko komisji opracowane zostały kolejne wersje projektów organizacji ruchu, a następnie w związku z kolejnymi uwagami uzupełniano uzasadnienie wprowadzenia zmian organizacji ruchu. Plany sytuacyjne ostatecznych wersji projektów przedstawiają odpowiednio załączniki nr 1 i nr 2.
4. Ostatnie z proponowanych wersji zmian organizacji ruchu na ulicy Kasztanowej (zakaz wjazdu pojazdów ciężarowych w okresie od 15.06 do 15.09) i na ulicy Ratibora (obustronny zakaz zatrzymywania i postoju) zostały zatwierdzone w dniu 21 listopada 2019r. – załączniki nr 3 i nr 4.

Zastępca Burmistrza Jastarni

mgr inż. Jacek Świdziński

URZĄD MIEJSKI W JASTARNI
84-140 Jastarnia, ul. Portowa 24

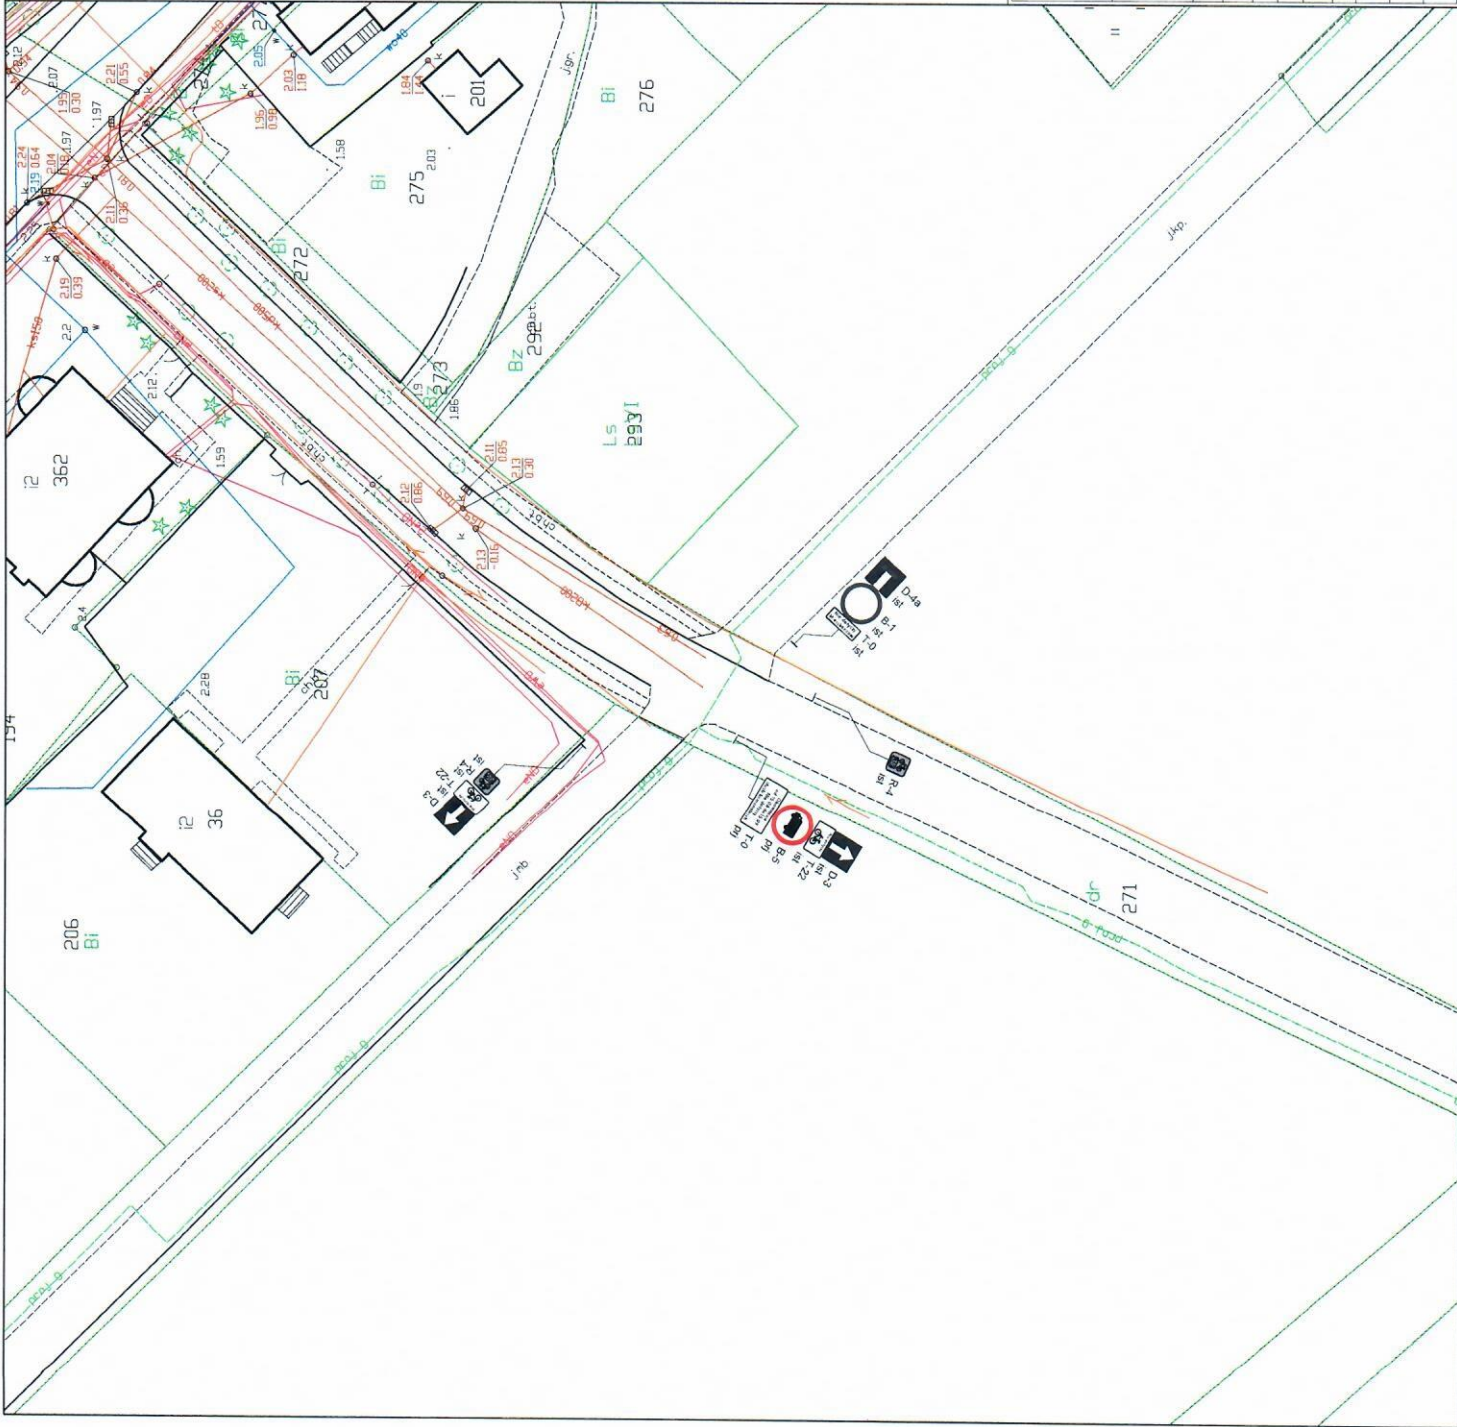

LEGENDA:

-  OZNAKOWANIE PROJEKTU PROJEKTOWANE
-  OZNAKOWANIE PROJEKTU ISTIEJACE
-  OZNAKOWANIE PROJEKTU DOLIKWIDACJI

DS-INFRA Marcin Potrzebowski
 ul. Joachima Pasternusza 12/14
 80-707 Gdansk
 NIP: 5833148172
 email: biuro.dsinfra@gmail.com


Wprowadzenie sezonowego, corocznego ograniczenia w okresie 15.06-15.09 zakazu wjazdu pojazdów o masie całkowitej powyżej 3,5t.

| | | | | | |
|-----------------------------|---|---------------------|---------------|------------------|---------------------|
| Zadanie/Obiekt | Woj. Pomorskie | | Powiat: Pucki | Gmina: Jastarnia | Miejscowość: Jurata |
| Adres | Gmina Jastarnia, 84-140 Jastarnia, ul. Portowa 24 | | | | |
| Investor | Projekt Wykonawczy | | | | |
| Nazwa Temu | Lukład Drogowy | | | | |
| Nazwa i rodzaj/ograniczenia | Drogowa | | | | |
| Tytuł rysunku | PLAN SYTUACYJNY - STALA ORGANIZACJA RUCHU | | | | |
| Zespół projektowy | inny i nazwisko | nr uprawnień | podpis | | |
| Opracował | technik | Marcin Potrzebowski | 10/2019 | | |
| | Strona nr | 2 | | | |
| | Skala | 1:500 | | | |



LEGENDA:

-  OZNAKOWANIE PIONOWE PROJEKTOWANE
-  OZNAKOWANIE PIONOWE ISTNIEJĄCE
-  OZNAKOWANIE PIONOWE DO LIKwidACJI

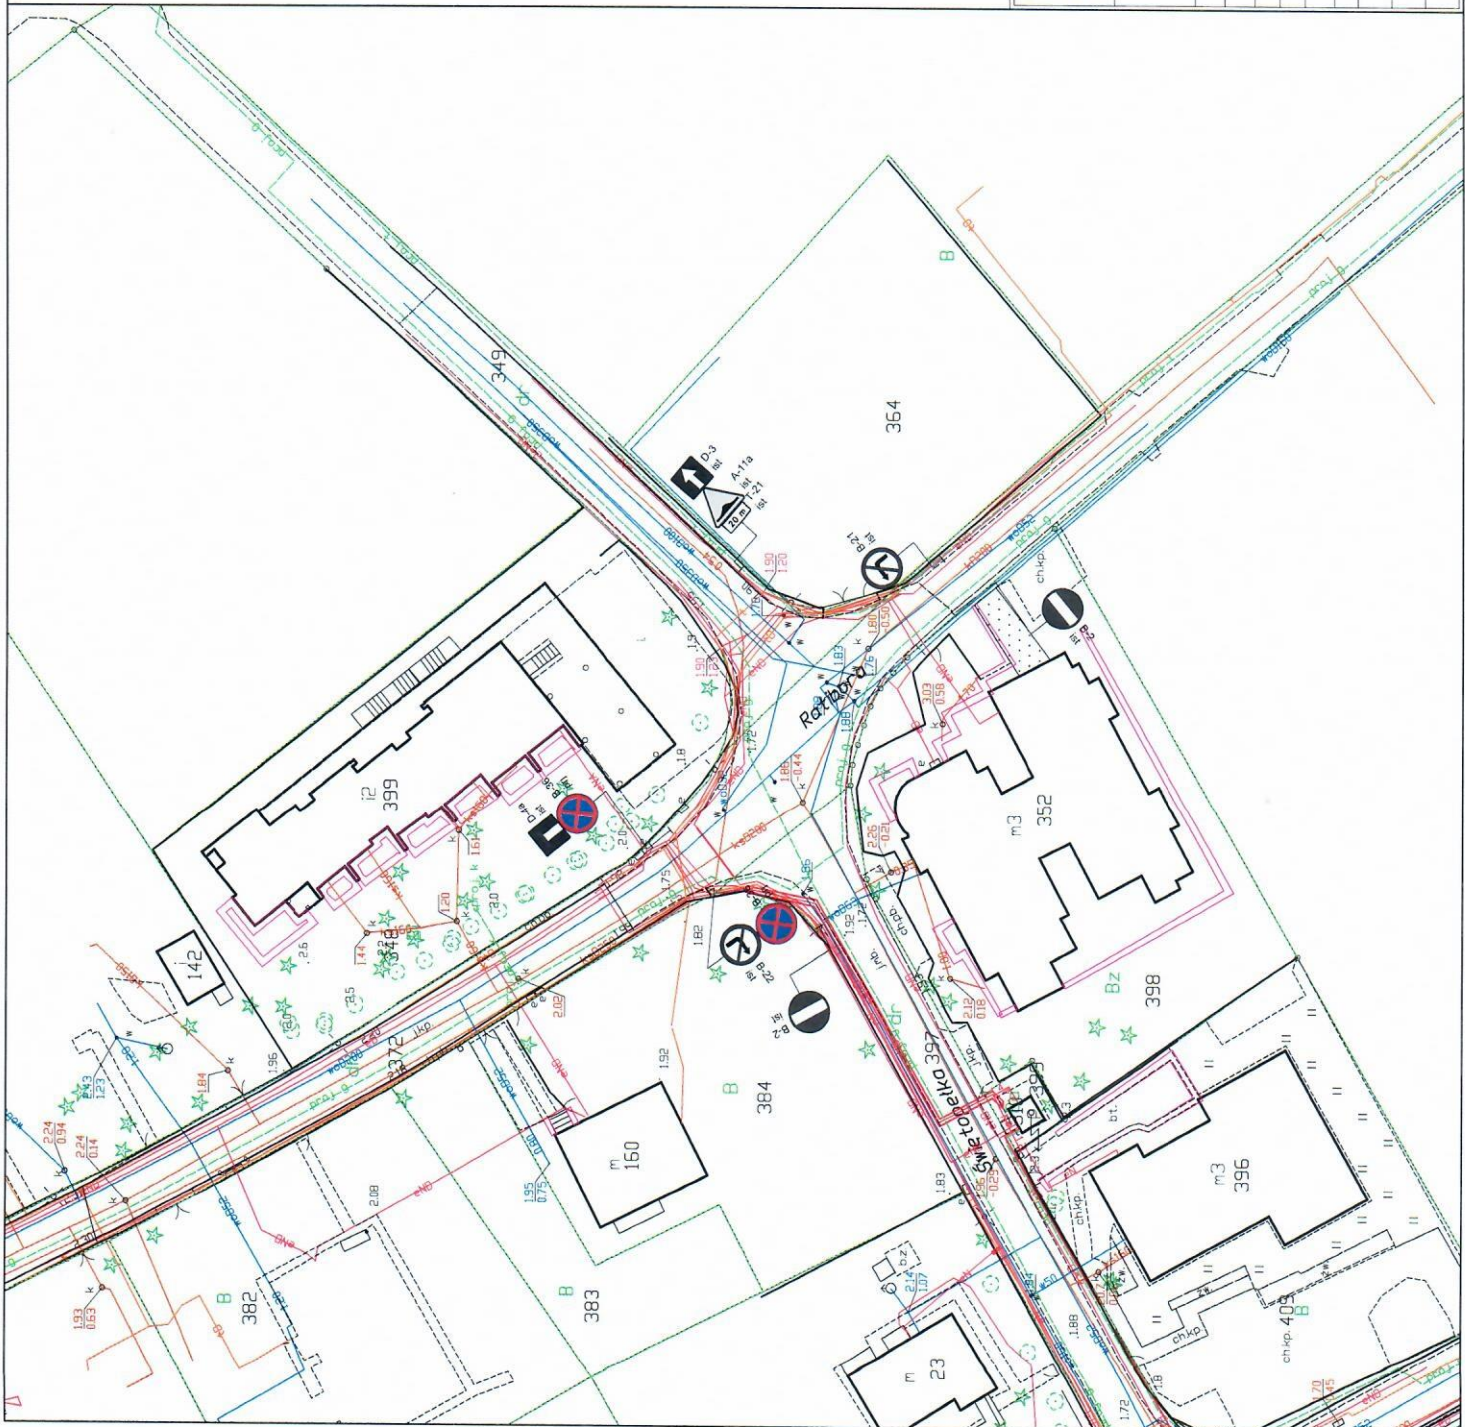

DS-INFRA Marcin Potrzebowski
 ul. Joachima Pasterniusza 12/14
 80-707 Gdańsk
 NIP: 5833148172
 email: biuro.dsinfra@gmail.com

| | |
|---|---|
| Wykonanie oznakowania B-36 pomiędzy ulicami Świętopełka-Międzyzmore | |
| Zadanie/Obiekt | |
| Adres | Woj. Pomorskie Powiat: Pucki Gmina: Jastarnia Miejscowość: Jurata |
| Investor | Gmina Jastarnia, 84-140 Jastarnia, ul. Portowa 24 |
| Nazwa Tomu | Projekt Wykonawczy |
| Nazwa Techniki opracowania | Układ Drogowy |
| Tytuł rysunku | PLAN SYTUACYJNY - STAŁA ORGANIZACJA RUCHU |
| Zespół projektowy | imip i inżynierstwo |
| Opracował | technik Marcin Potrzebowski |
| | nr uprawnień podpis |
| | Data opracowania |
| | 10/2019 |
| | Rys nr |
| | 2 |
| | Skala |
| | 1:500 |



STAROSTWO POWIATOWE W PUCKU

WYDZIAŁ KOMUNIKACJI

84-100 Puck, ul. Kolejowa 7B
Rejestracja pojazdów: 58 673 29 25, 58 673 42 15;
Prawa jazdy 58 673 42 10, fax 58 7270562
komunikacja@starostwo.puck.pl

Klauzula informacyjna w zakresie ochrony danych osobowych znajduje się na stronie głównej Biuletynu Informacji Publicznej Starostwa Powiatowego w Pucku www.bip.starostwo.puck.pl

KO.7121.2.69.2019

Puck, dnia 21 listopada 2019 r.

DS. INFRA Marcin Potrzebowski
ul. Joachima Pastoriusza 12/14
80-707 Gdańsk

Na podstawie art. 10 ust. 5 ustawy z dnia 20 czerwca 1997 r. Prawo o ruchu drogowym (tekst jedn.: Dz. U. z 2018 r. poz. 1990 z późn. zm.) oraz § 3 ust. 1 pkt. 3, § 8 ust. 2 pkt. 1 lit. a) i ust. 7 rozporządzenia Ministra Infrastruktury z dnia 23 września 2003 r. w sprawie szczegółowych warunków zarządzenia ruchem na drogach oraz wykonywania nadzoru nad tym zarządzaniem (tekst jedn.: Dz. U. z 2017 r. poz. 784)

Starosta Pucki

z a t w i e r d z a stałą zmianę organizacji ruchu drogowego w ciągu drogi gminnej nr 112204G ul. Kasztanowa pomiędzy ulicami Ratibora - Mestwina w m. Jurata dla zadania pn. „Wprowadzenie sezonowego corocznego ograniczenia w okresie 15.06 – 15.09 – zakazu wjazdu samochodów ciężarowych”, zgodnie z przedstawionym projektem.

Termin wprowadzenia zatwierdzonej stałej organizacji ruchu: **31 grudnia 2019 r.**

Uwagi:

Zgodnie z § 12 ust. 1 rozporządzenia w sprawie szczegółowych warunków zarządzenia ruchem na drogach oraz wykonywania nadzoru nad tym zarządzaniem jednostka wprowadzająca organizację ruchu zawiadamia organ zarządzający ruchem, zarząd drogi oraz właściwego komendanta Policji o terminie jej wprowadzenia, co najmniej na 7 dni przed dniem wprowadzenia organizacji ruchu.

Pouczenie:

Na podstawie § 12 ust. 4 rozporządzenia w sprawie szczegółowych warunków zarządzenia ruchem na drogach oraz wykonywania nadzoru nad tym zarządzaniem w przypadku braku zawiadomienia, o którym mowa w ust. 1, organ zarządzający ruchem informuje zarząd drogi o utracie ważności zatwierdzonej organizacji ruchu.

Otrzymują:

1. Adresat
2. Komenda Powiatowa Policji
84-100 Puck, ul. Dworcowa 5
3. Burmistrz Miasta i Gminy

Z up. STAROSTY
Pawel Panek
Starszy Specjalista w Wydziale Komunikacji



STAROSTWO POWIATOWE W PUCKU

WYDZIAŁ KOMUNIKACJI

84-100 Puck, ul. Kolejowa 7B
Rejestracja pojazdów: 58 673 29 25, 58 673 42 15;
Prawa jazdy 58 673 42 10, fax 58 7270562
komunikacja@starostwo.puck.pl

Klauzula informacyjna w zakresie ochrony danych osobowych znajduje się na stronie głównej Biuletynu Informacji Publicznej Starostwa Powiatowego w Pucku www.bip.starostwo.puck.pl

Puck, dnia 21 listopada 2019 r.

KO.7121.2.73.2019

DS. INFRA Marcin Potrzebowski
ul. Joachima Pastoriusza 12/14
80-707 Gdańsk

Na podstawie art. 10 ust. 5 ustawy z dnia 20 czerwca 1997 r. Prawo o ruchu drogowym (tekst jedn.: Dz. U. z 2018 r. poz. 1990 z późn. zm.) oraz § 3 ust. 1 pkt. 3, § 8 ust. 2 pkt. 1 lit. a) i ust. 7 rozporządzenia Ministra Infrastruktury z dnia 23 września 2003 r. w sprawie szczegółowych warunków zarządzania ruchem na drogach oraz wykonywania nadzoru nad tym zarządzaniem (tekst jedn.: Dz. U. z 2017 r. poz. 784)

Starosta Pucki

z a t w i e r d z a stałą zmianę organizacji ruchu drogowego w ciągu drogi gminnej nr 112202G ul. Ratibora w m. Jurata dla zadania pn. „Wykonanie oznakowania B-36 pomiędzy ulicami Świętopełka - Międzytorze”, zgodnie z przedstawionym projektem.

Termin wprowadzenia zatwierdzonej stałej organizacji ruchu: **31 grudnia 2019 r.**

Uwagi:

Zgodnie z § 12 ust. 1 rozporządzenia w sprawie szczegółowych warunków zarządzania ruchem na drogach oraz wykonywania nadzoru nad tym zarządzaniem jednostka wprowadzająca organizację ruchu zawiadamia organ zarządzający ruchem, zarząd drogi oraz właściwego komendanta Policji o terminie jej wprowadzenia, co najmniej na 7 dni przed dniem wprowadzenia organizacji ruchu.

Pouczenie:

Na podstawie § 12 ust. 4 rozporządzenia w sprawie szczegółowych warunków zarządzania ruchem na drogach oraz wykonywania nadzoru nad tym zarządzaniem w przypadku braku zawiadomienia, o którym mowa w ust. 1, organ zarządzający ruchem informuje zarząd drogi o utracie ważności zatwierdzonej organizacji ruchu.

Otrzymują:

1. Adresat
2. Komenda Powiatowa Policji
84-100 Puck, ul. Dworcowa 5
3. Burmistrz Miasta Jastarni
84-140 Jastarnia, ul. Portowa 24
4. a.a.

Z up. STAROSTY
Paweł Panek
Starszy Specjalista w Wydziale Komunikacji